




Assainissement

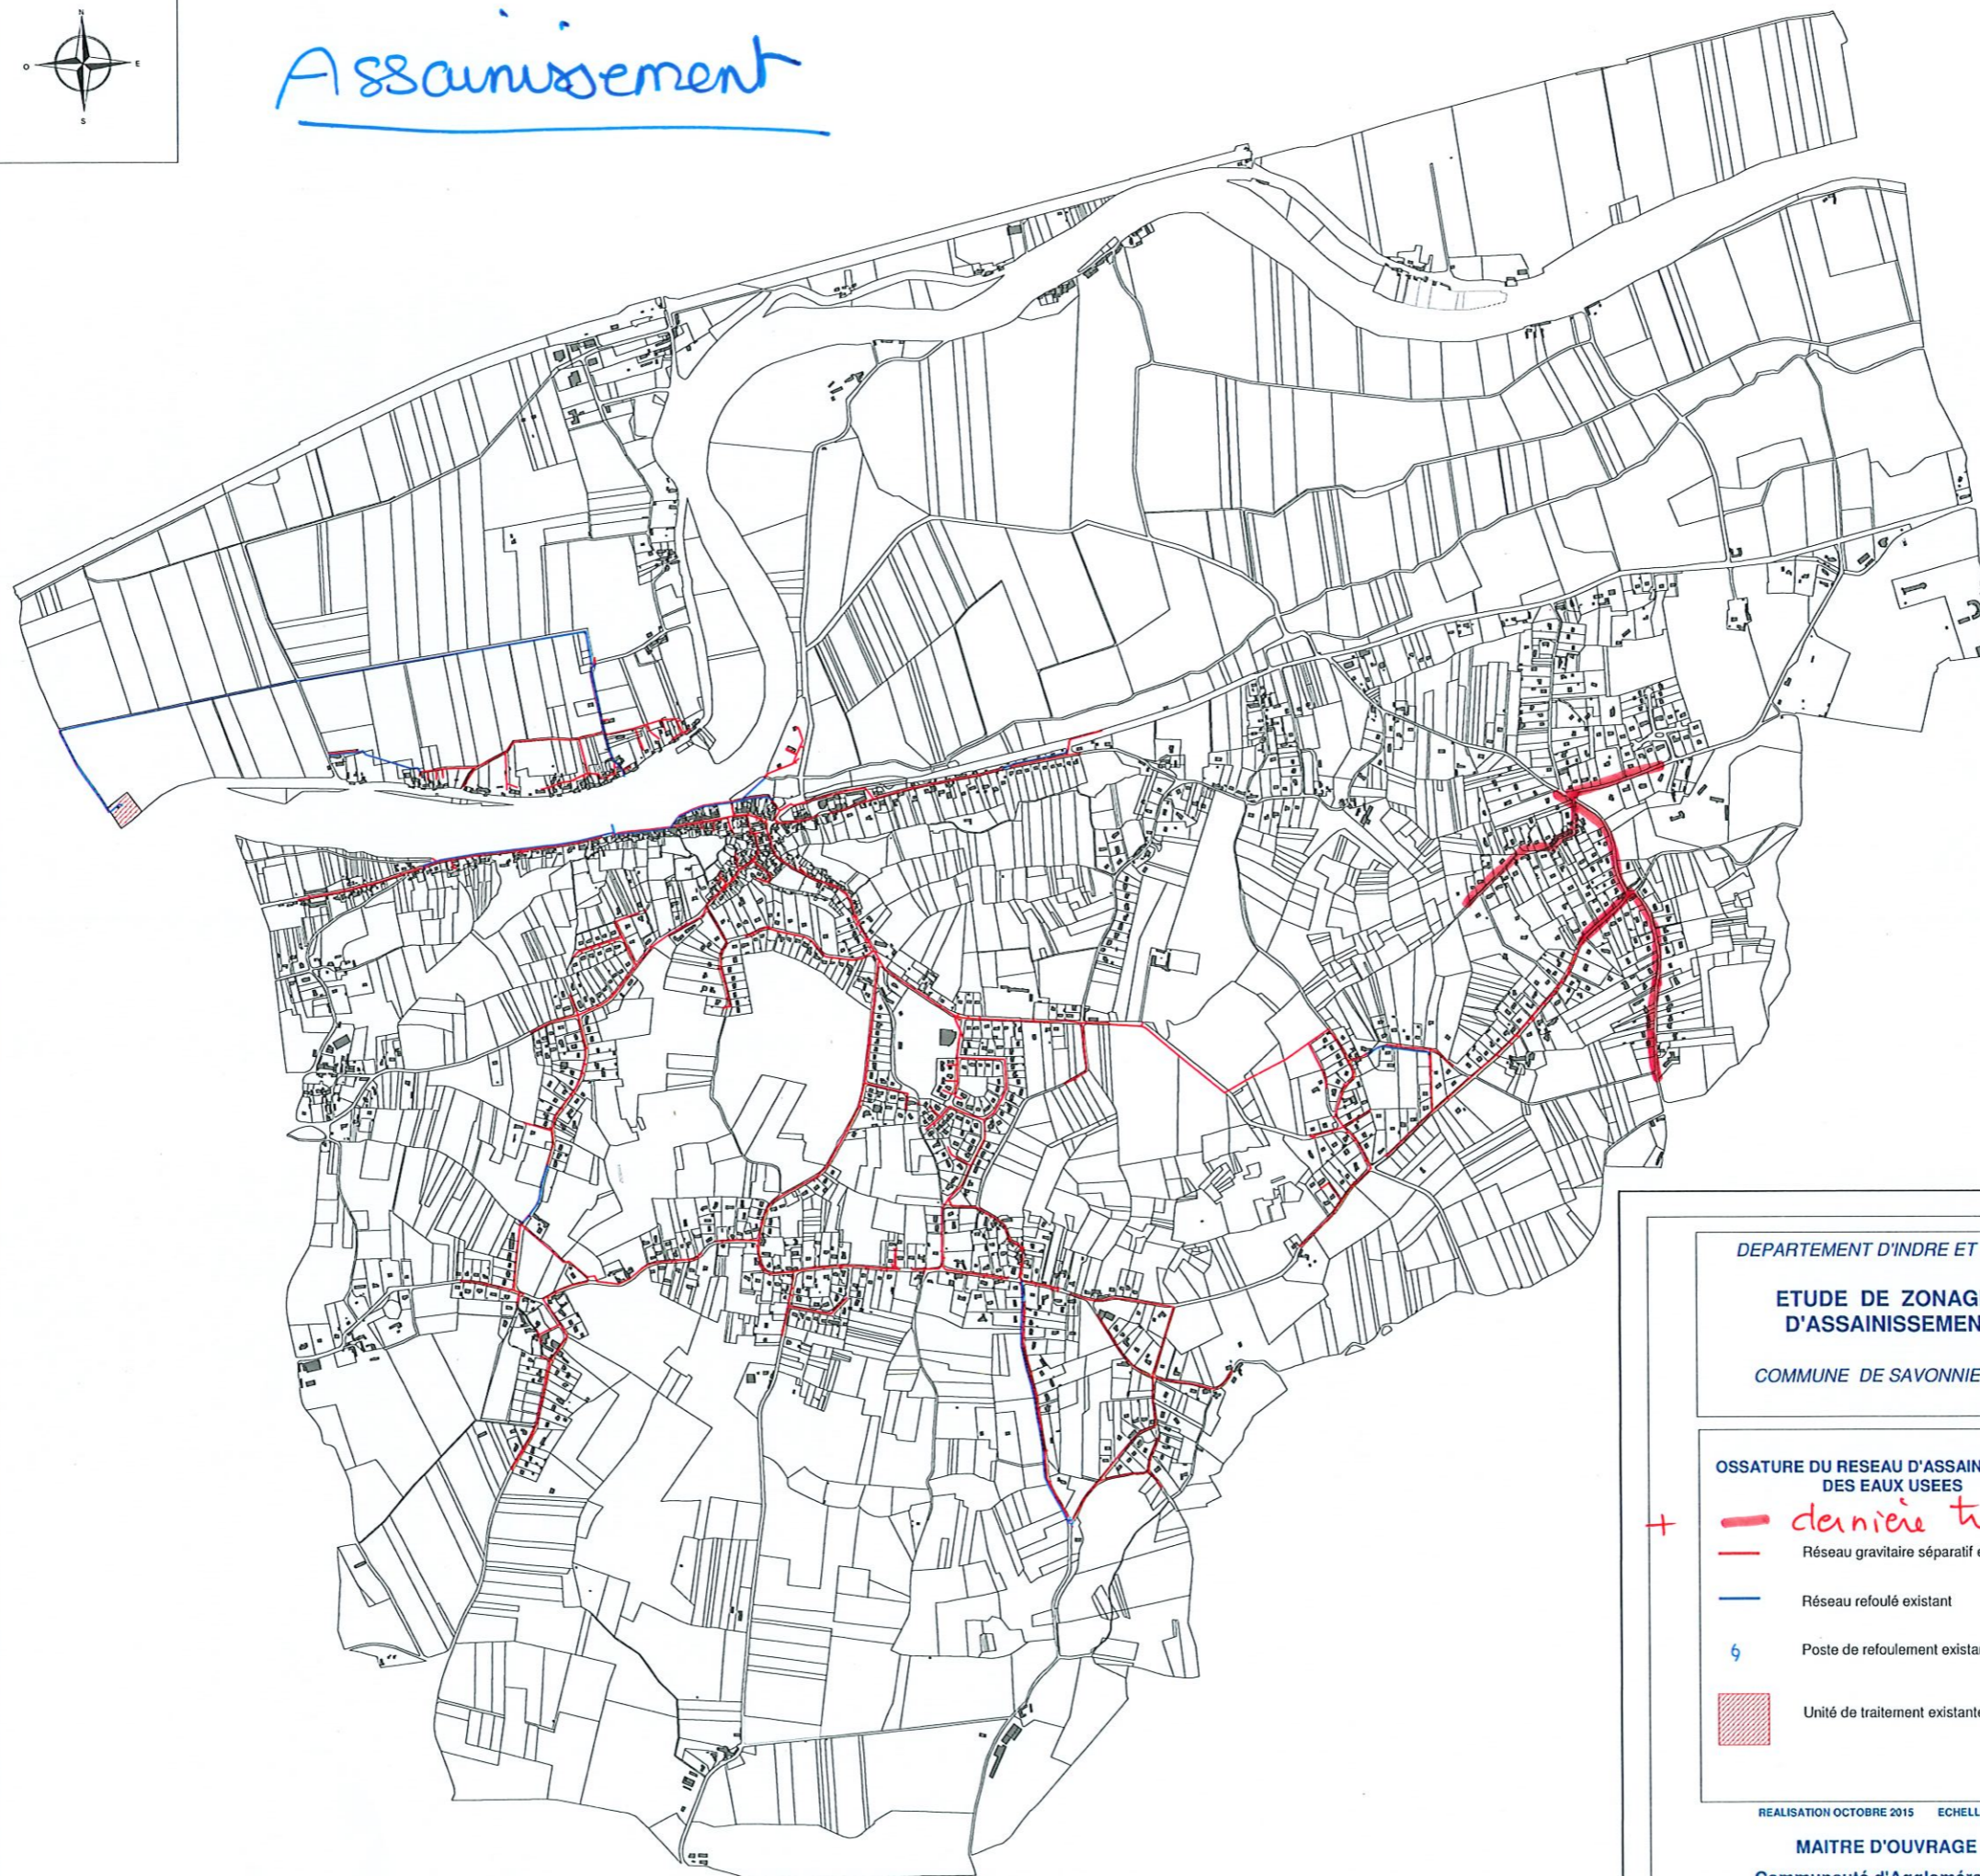

DEPARTEMENT D'INDRE ET LOIRE

ETUDE DE ZONAGE D'ASSAINISSEMENT

COMMUNE DE SAVONNIERES

OSSEATURE DU RESEAU D'ASSAINISSEMENT DES EAUX USEES

+ — dernière tranche 2018

— Réseau gravitaire séparatif existant

— Réseau refoulé existant

⊕ Poste de refoulement existant

▨ Unité de traitement existante

REALISATION OCTOBRE 2015 ECHELLE 1/5 000'

MAITRE D'OUVRAGE :
Communauté d'Agglomération
Tour (s) Plus