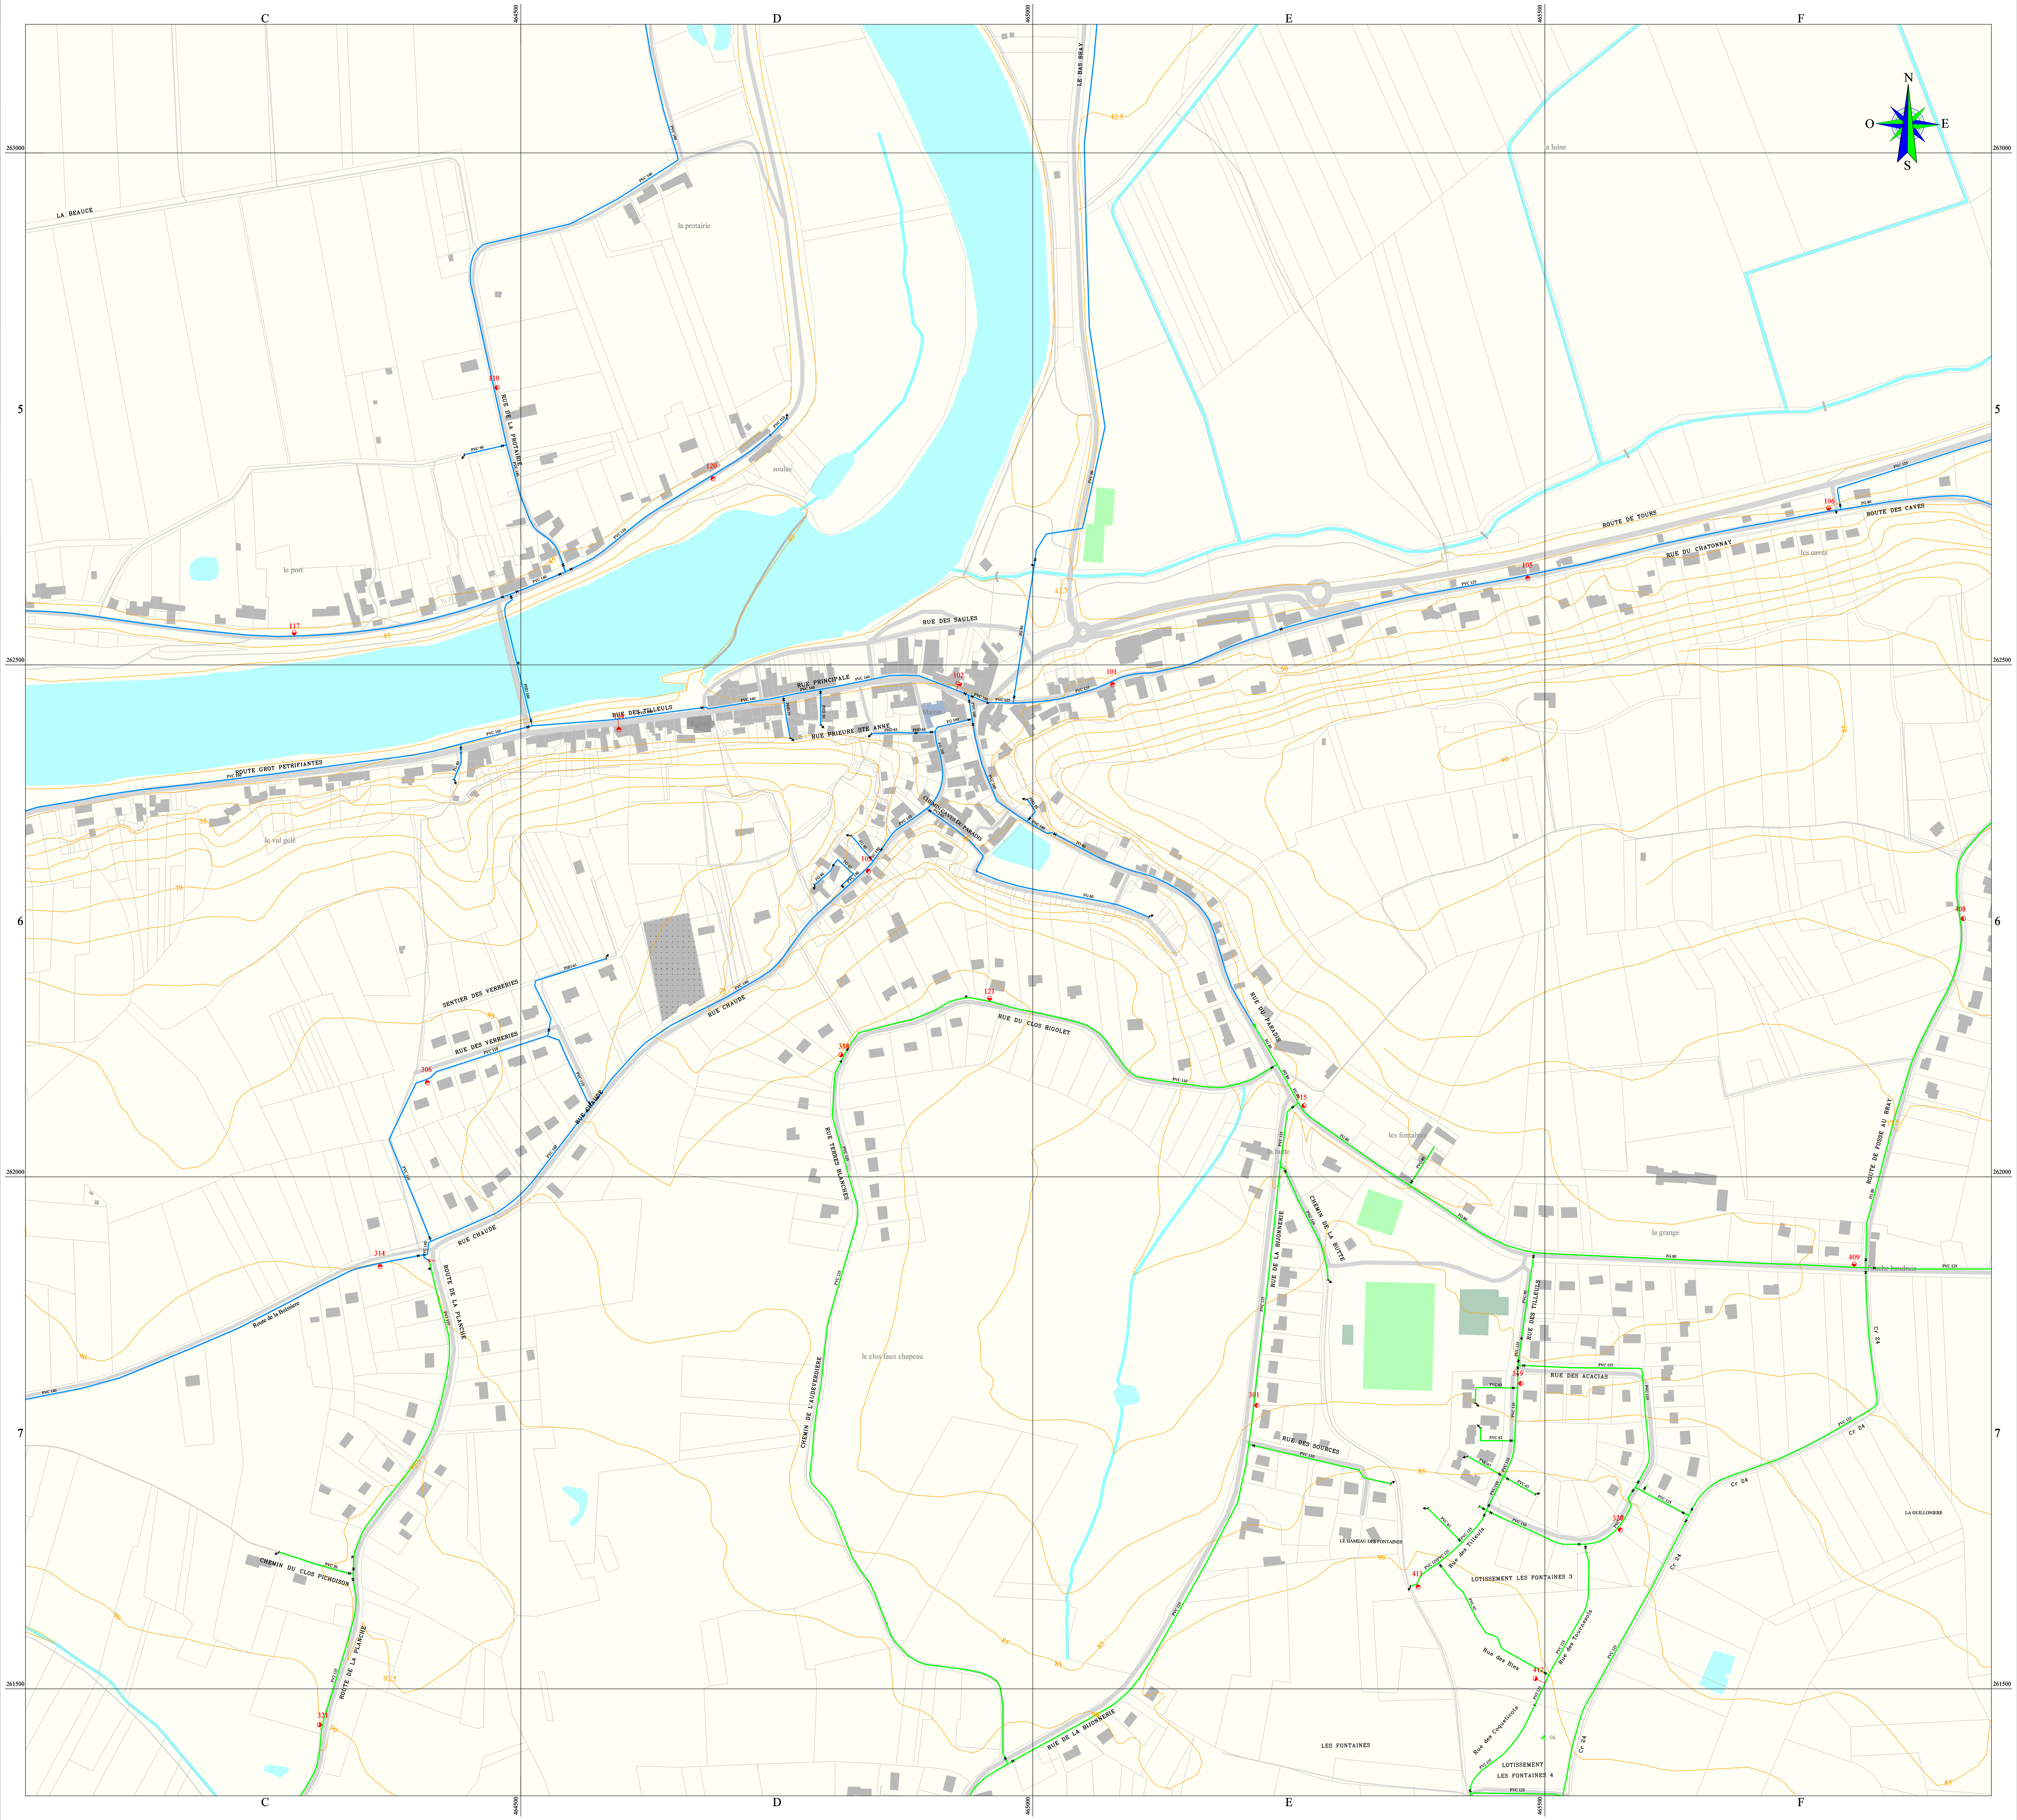

U0222

SAVONNIERES

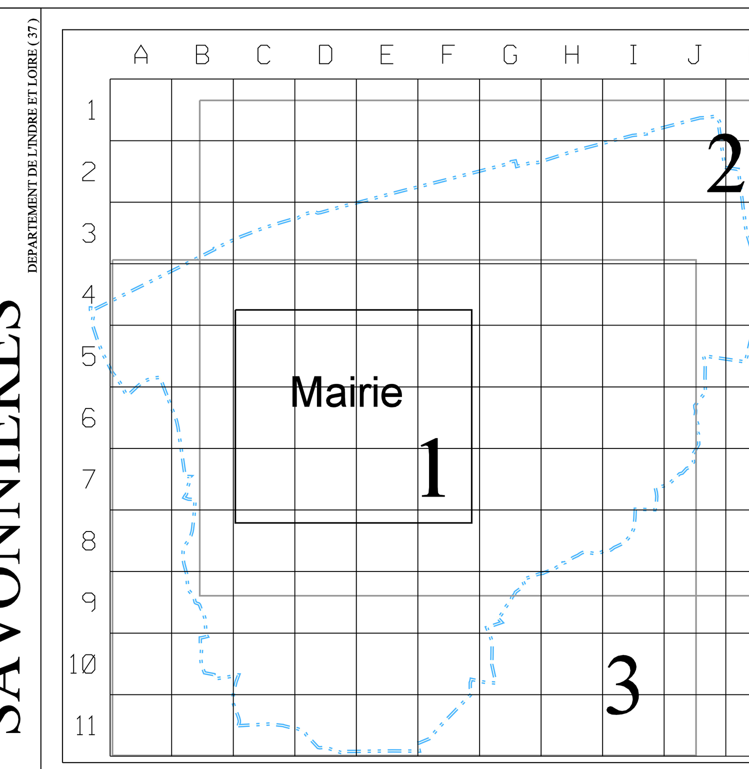

PLAN DU RESEAU EAU POTABLE

PLANCHE N° : 1 / 3

VEOLIA	CENTRE BEAUCE CHER ET LOIRE N° 3 RUE CUGNOT 37305 JOUE LES TOURS cedex 02 47 67 74 44 02 47 53 03 50	DESSINE PAR : F. POIRIER	VERIFIE PAR : E. MARTIN
		DATE D'IMPRESSION : 01/12/2015	ECHELLE : 1/2000

REFERENCE PLAN : \37243-U0222-AEP

FDP BD TOPO

LEGENDE

RESEAUX D'ADDUCTION D'EAU

ELEVATION 1
ELEVATION 2
ELEVATION 3
ELEVATION 4
ELEVATION 5
ELEVATION 6
ELEVATION 7
ELEVATION 8

BRUTE
REFOULEMENT
RESERVOIR
FEEDER
PRIVES
AUTRES

BOUCHE INCENDIE
CAPTAGE
VANNE
REGULATEUR DEBIT
RESERVOIR AU SOL
CAPTEUR DE PRESSION
ANODE REACTIVE
PROTECTION CATHODIQUE SOUTIRAGE
BOUCHE DE LAVAGE
CHEMINEE
VENTOUSE
ABONNE SENSIBLE
TEXTE

POTEAU INCENDIE
STATION DE REPRISE
VANNE ELECTRIQUE
REGULATEUR AMONT
RESERVOIR SUR TOUR
CLAPET
DEBITMETRE
PRISE DE POTENTIEL
BALLON
CONE
SOUPAPE
PHOTO
DESSIN

PUITS / FORAGE
STATION DE TRAITEMENT
VANNE QUART DE TOUR
POSTE DE RECHLORATION
COMPTEUR
DECHARGE
RACCORD
JOINT ISOLANT
BORNE FONTAINE
CONNEXION
BRANCHEMENT
CAMERA

INDEX DES RUES

A DETERMINER	2 3	B7 B6 A6
ALLEE DES MESANGES	2 3	D8
CHEMIN CAVES DU PARADIS	1 2 3	E6 D6
CHEMIN DE LA BUTTE	1 2 3	E6 E7
Chemin de la Foucaudiere	2 3	G5
CHEMIN DE L'AUDEVERDIERE	1 2 3	D7 D8
CHEMIN DES ECOUETTES	2 3	D4 C4
CHEMIN DU CLOS PICHOISON	1 2 3	C7
Cr 24	1 2 3	F8 F7
LA BASSELLERIE	2 3	G6 G7 H7
LA BEAUCE	1 2 3	B5 A5 A6 C5
LA BOISSIERE	2 3	B7
LA FOSSE AUX FRENES	2 3	C9
LA FOSSE BOUCHER	2 3	F8 F9
LA GIRARDIERE	2 3	I4 I5
LA GUILLONIERE	1 2 3	F7
LA MARTINIERE	2 3	B7 B8
LA TUILERIE	2	F2 F3 E3 D3
L'ARRAIRIE	2 3	B9 B10
L'AUGEONNIERE	3	B10
LE BAS BRAY	1 2 3	E5 E4 E3
LE BOIS ROBERT	2 3	F9 G9
LE BRAY	2	E3 F3 F2
LE GUEDIER	2	D3
LE HAMEAU DES FONTAINES	1 2 3	E7
LE PETIT BOIS	2 3	I5 I6
LE RUAU DE PEIGNE	2 3	J4
LES CHESNAIS	2 3	I5 I6 H6
LES FONTAINES	1 2 3	E8
LES METAIRIES	2 3	C8 C9
LOTISSEMENT LES FONTAINES 3	1 2 3	E7 F7
LOTISSEMENT LES FONTAINES 4	1 2 3	E8 F8
Passage de la Vieille Boissiere	2 3	B7
RESIDENCE LA BARRAUDIERE	2 3	I5 J5
ROUTE DE BALLAN	1 2 3	F7 G7 H7 H8
ROUTE DE DRUYE	2 3	E8 D8 D9 D10 D11
ROUTE DE FOSSE AU BRAY	1 2 3	F7 F6 G6 G5
Route de la Boissiere	1 2 3	B7 C7
ROUTE DE LA BRECHE	1 2 3	D5 D4
Route de la Bretonniere	2 3	B7 B6
Route de la Croix Blanche	1 2 3	E7 E8
ROUTE DE LA GARE	1 2 3	D3 D4 D5
Route de la Guilloniere	1 2 3	F8 E8
ROUTE DE LA MARTINIERE	2 3	C8 B8 B9
ROUTE DE LA PLANCHE	1 2 3	C7 C8
Route de la Rousseliere	2 3	G5 H5 H6
ROUTE DE L'AUDEVERDIERE	2 3	D8 E8 F8 G8 H8
ROUTE DE L'OUCHERIE	3	E11 F11 F10 F9
ROUTE DE TOURS	1 2 3	E5 F5 G5 H5 H4 I4 J4
ROUTE DES CAVES	1 2 3	F5 G5
ROUTE DES MAZERAIES	2 3	I5 J5 J4
ROUTE DES METAIRIES	2 3	C8 D8
ROUTE DES ROSIERS	2 3	I6 I7 I8
ROUTE DU BOIS ROBERT	2 3	F8 F9 G9
ROUTE DU PERREAU	2	I3 H3 H2 G2 F2
ROUTE DU PETIT BOIS	2 3	H7 I7 I6
ROUTE DU PIED FLEURY	2 3	H7
Route du Puits	2 3	B7
ROUTE GROT PETRIFIANTES	1 2 3	B6 C6 D6
ROUTE LA MONTEE JAUNE	2 3	H5 I5
ROUTE MAISON D'ARDOISE	2 3	I3 J3 J4
RUE CHAUDE	1 2 3	C7 D7 D6
RUE DE LA BIJONNERIE	1 2 3	D8 E8 E7 E6
RUE DE LA PROTAIRIE	1 2 3	D5 C5 D4
RUE DE LA SAINTERIE	2 3	B5
RUE DES ACACIAS	1 2 3	E7 F7
Rue des Bles	1 2 3	E7
RUE DES CAILLAUX	2	C3 D3
RUE DES CANCHES	2	C3
Rue des Coquelicots	1 2 3	E7 E8
RUE DES FONTAINES	1 2 3	E6 E7 F7
RUE DES SAULES	1 2 3	D6 D5
RUE DES SOURCES	1 2 3	E7
RUE DES TILLEULS	1 2 3	E7 D6
Rue des Tilleuls	1 2 3	E7
Rue des Tournesols	1 2 3	E7 F7
RUE DES VERRERIES	1 2 3	C6 D6
RUE DU CHATONNAY	1 2 3	F5 E5 E6 D6
RUE DU CLOS RIGOLET	1 2 3	D6 E6
RUE DU CLOS ROUSSEAU	2 3	D8 E8
RUE DU PARADIS	1 2 3	D6 E6
RUE DU PORT	1 2 3	B5 C5 D5
RUE PRIEURE STE ANNE	1 2 3	D6
RUE PRINCIPALE	1 2 3	D6
RUE TERRES BLANCHES	1 2 3	D6 D7
SENTIER DES VERRERIES	1 2 3	C6 D6